


TABELA FUNCȚIUNI

PARTER CORP A			
COD	FUNCȚIUNE	ARIA, m ²	NOTĂ
P1	Casa scării	13.46	
P2	Hol Recepție	285.97	
P3	Hol ascensoare	19.84	
P4	Sala conferințe	104.29	
P5	Garderoba	16.15	
P6	Sala conferințe	78.93	
P7	Sala conferințe	105.12	
P8	Grup sanitar	2.58	
P9	Grup sanitar	2.50	
P10	Grup sanitar	4.00	
P11	Sala reuniuni	38.60	
P13	Birou cafeenea	9.06	
P14	Acces cafeenea	12.45	
P15a	Depozit curatenie	2.58	
P15b	Telecomunicații	1.29	
P16	Grup sanitar pentru handicapati	3.77	
P17	Panouri electrice	1.08	
P18	Paza (dispecerat)	10.15	
P19	Tampon	4.24	
		716.05	

PARTER CORP B			
P20	Primire marfă	6.92	
P21	Gunci	4.71	
P22	Preparare legume	8.45	
P23	Preparare carne	11.46	
P24	Spălătorie veselă	16.70	
P25	Depozit	22.13	
P26	Coridor	26.97	
P27	Preparare fierbinte	47.16	
P28	Zona frigifere	8.76	
P29	Bar	9.22	
P30	Hol ascensor	4.32	
P31	Acces subsol	7.17	
P32	Acces etaj	11.35	
P33	Preparare rece	39.65	
P34	Coridor	6.42	
P35	Scara personal	7.41	
P36	Sufragerie 200 locuri	452.84	
P37	Garderoba	23.31	
P38	Spălătorie vase	5.52	
P39	Coridor	21.82	
P44	Camera de relaxare	39.71	
		782.02	

Fragment 1
Sc 1 : 50

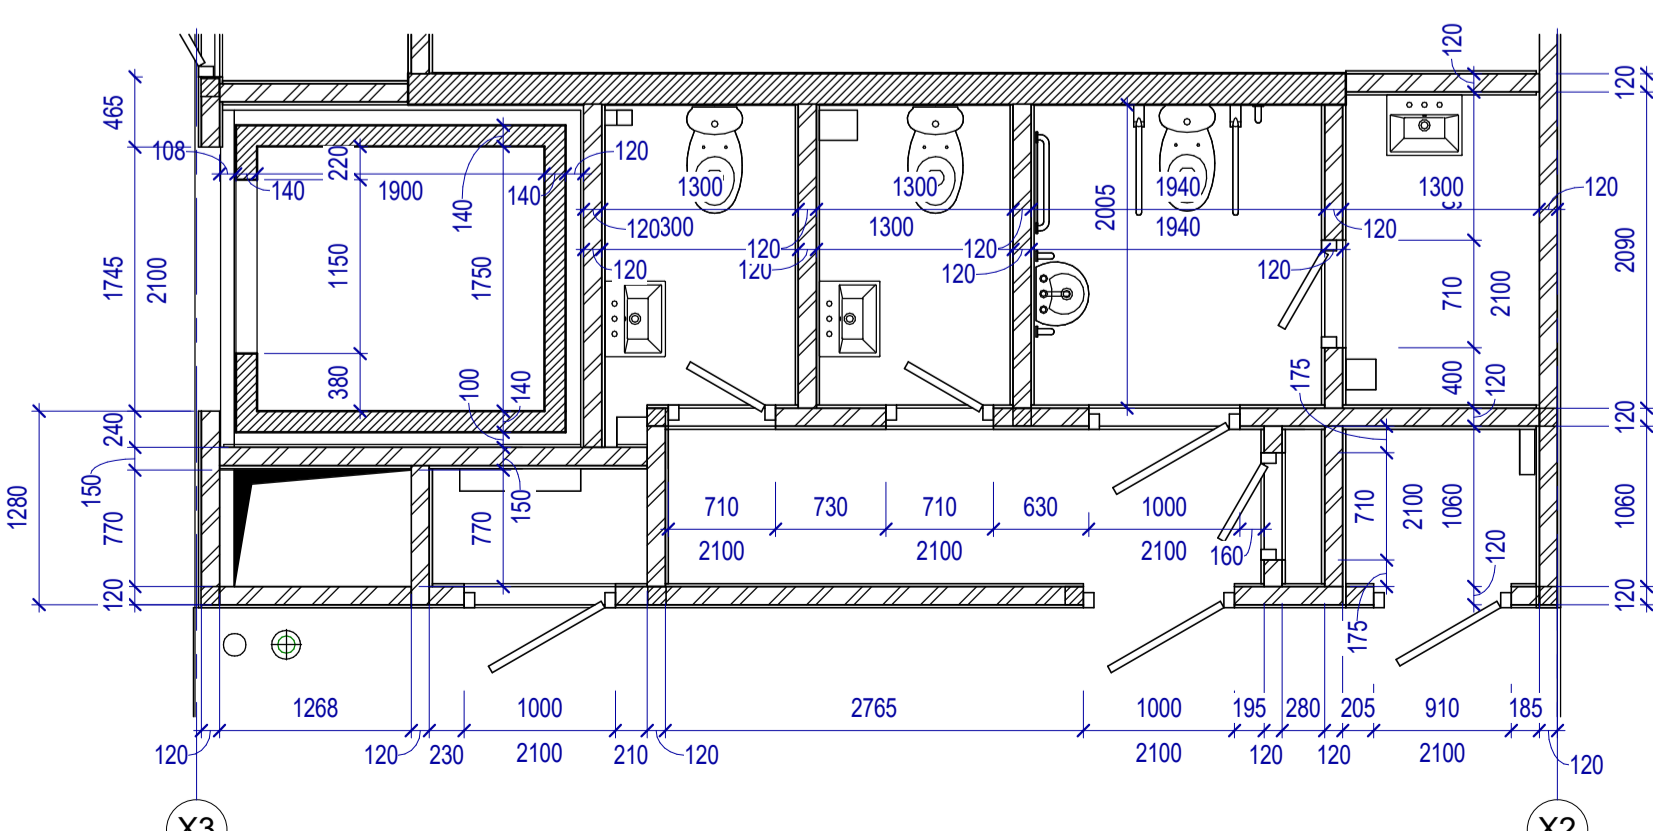

TABEL GOLURI PARTER

MARCA	DENUMIREA	DIMENSIUNI		COTA DE JOS	NIVEL	NOTA
		B, MM	H, MM			
26	Gol drepunghiular	750	350	4000	±0,000 (Parter)	Vent.
27	Gol drepunghiular	450	550	4000	±0,000 (Parter)	Vent.
28	Gol drepunghiular	850	250	3900	±0,000 (Parter)	Vent.
29	Gol drepunghiular	550	250	3900	±0,000 (Parter)	Vent.
30	Gol drepunghiular	450	250	3900	±0,000 (Parter)	Vent.
31	Gol drepunghiular	250	250	3900	±0,000 (Parter)	Vent.
32	Gol drepunghiular	150	250	3900	±0,000 (Parter)	Vent.
33	Gol drepunghiular	150	150	3900	±0,000 (Parter)	Vent.
35	Gol drepunghiular	350	250	3450	±0,000 (Parter)	Vent.
36	Gol drepunghiular	450	450	3900	±0,000 (Parter)	Vent.
37	Gol drepunghiular	150	150	3500	±0,000 (Parter)	Vent.
38	Gol drepunghiular	850	350	3800	±0,000 (Parter)	Vent.
39	Gol drepunghiular	250	250	3550	±0,000 (Parter)	Vent.
40	Gol drepunghiular	150	150	3550	±0,000 (Parter)	Vent.
41	Gol drepunghiular	250	250	3800	±0,000 (Parter)	Vent.
42	Gol drepunghiular	570	350	3800	±0,000 (Parter)	Vent.
43	Gol drepunghiular	550	250	3900	±0,000 (Parter)	Vent.

181 - 1

OFICIUL CENTRAL «STARNET» S.R.L. DIN STR. COLUMNA 170, CHIȘINĂU

Modif.	Sector	Planșe	Nr. doc.	Semnătura	Data
ASP	PRODAN				01.17
ISP	PANCENCO				
Verificat	PRODAN				
Elaborat	GRIȘCO				

Faza: PE
Planșe: SA102m3

PLAN ZIDĂRIE PARTER

LICENȚA Seria A MM/1 Nr. 049/90 din 16.06.2015